




Réception, Nettoyage, Désinsectisation Silo A

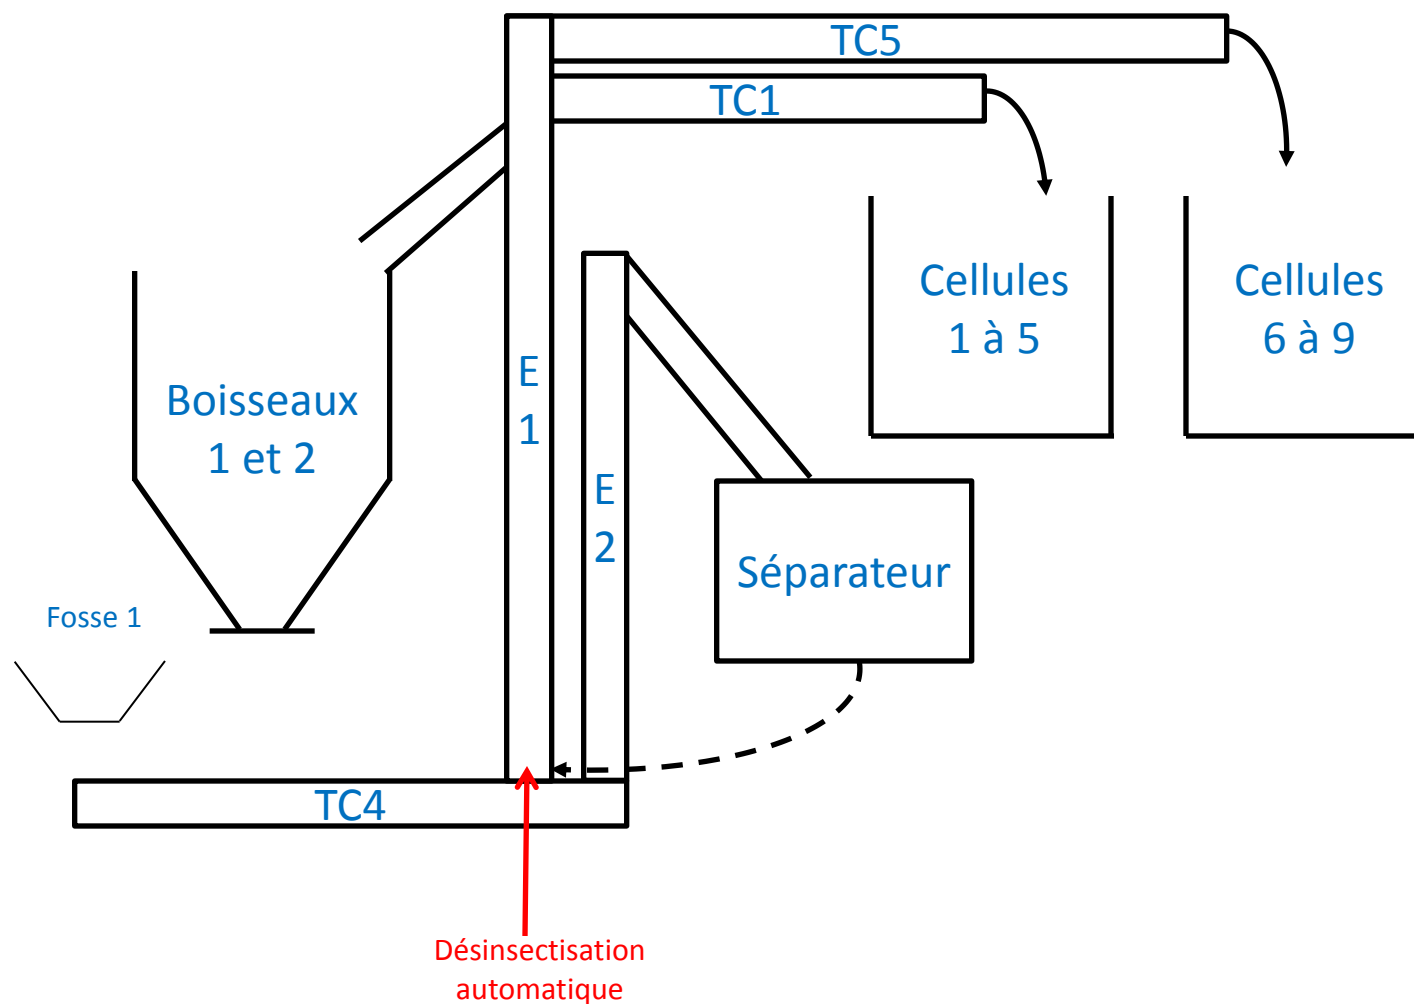

Réception Silo B

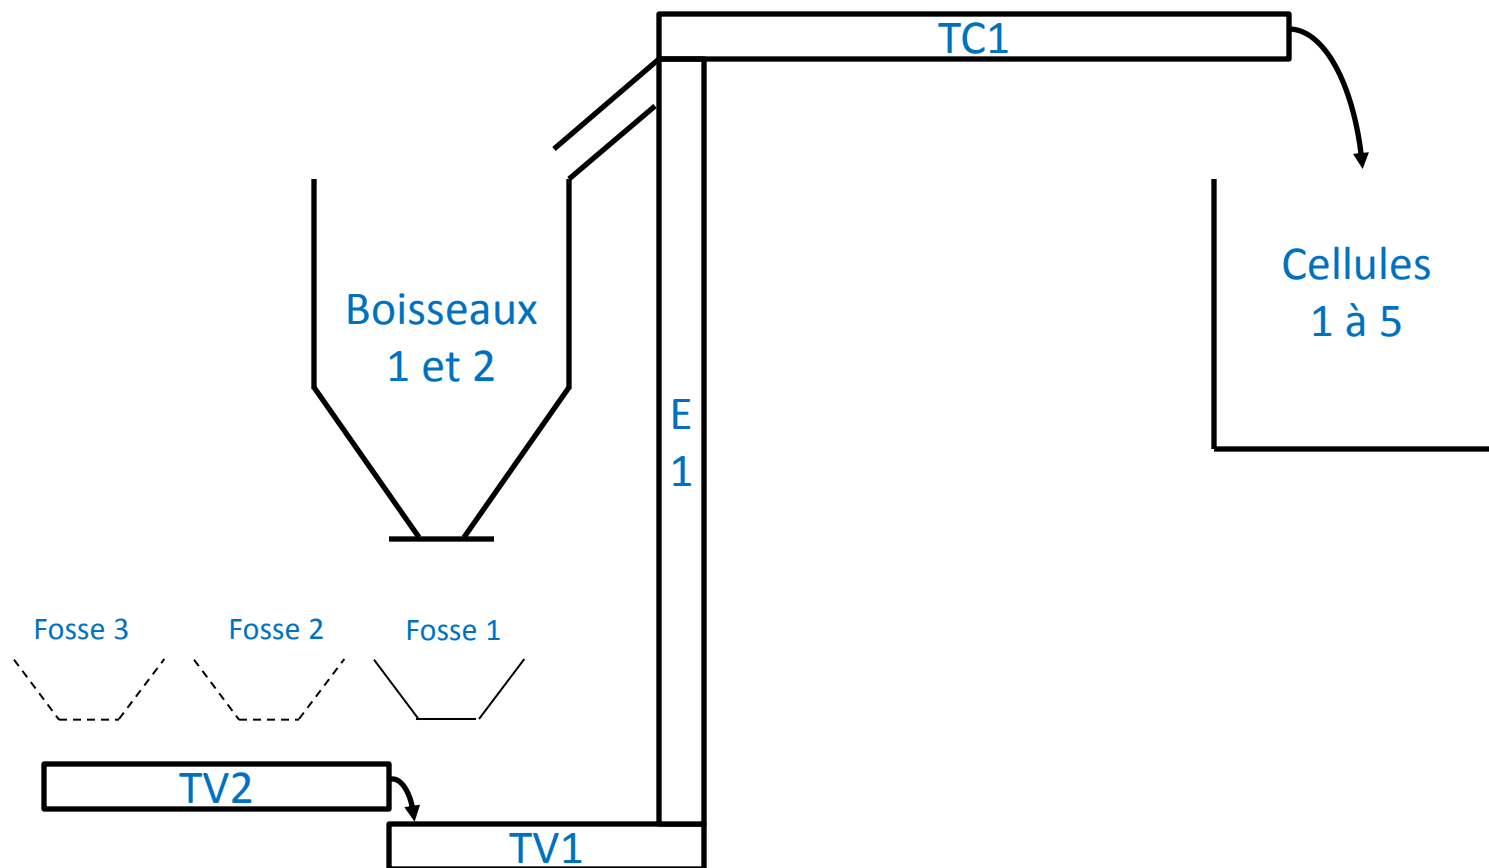


Silo A : Conservation, Expédition

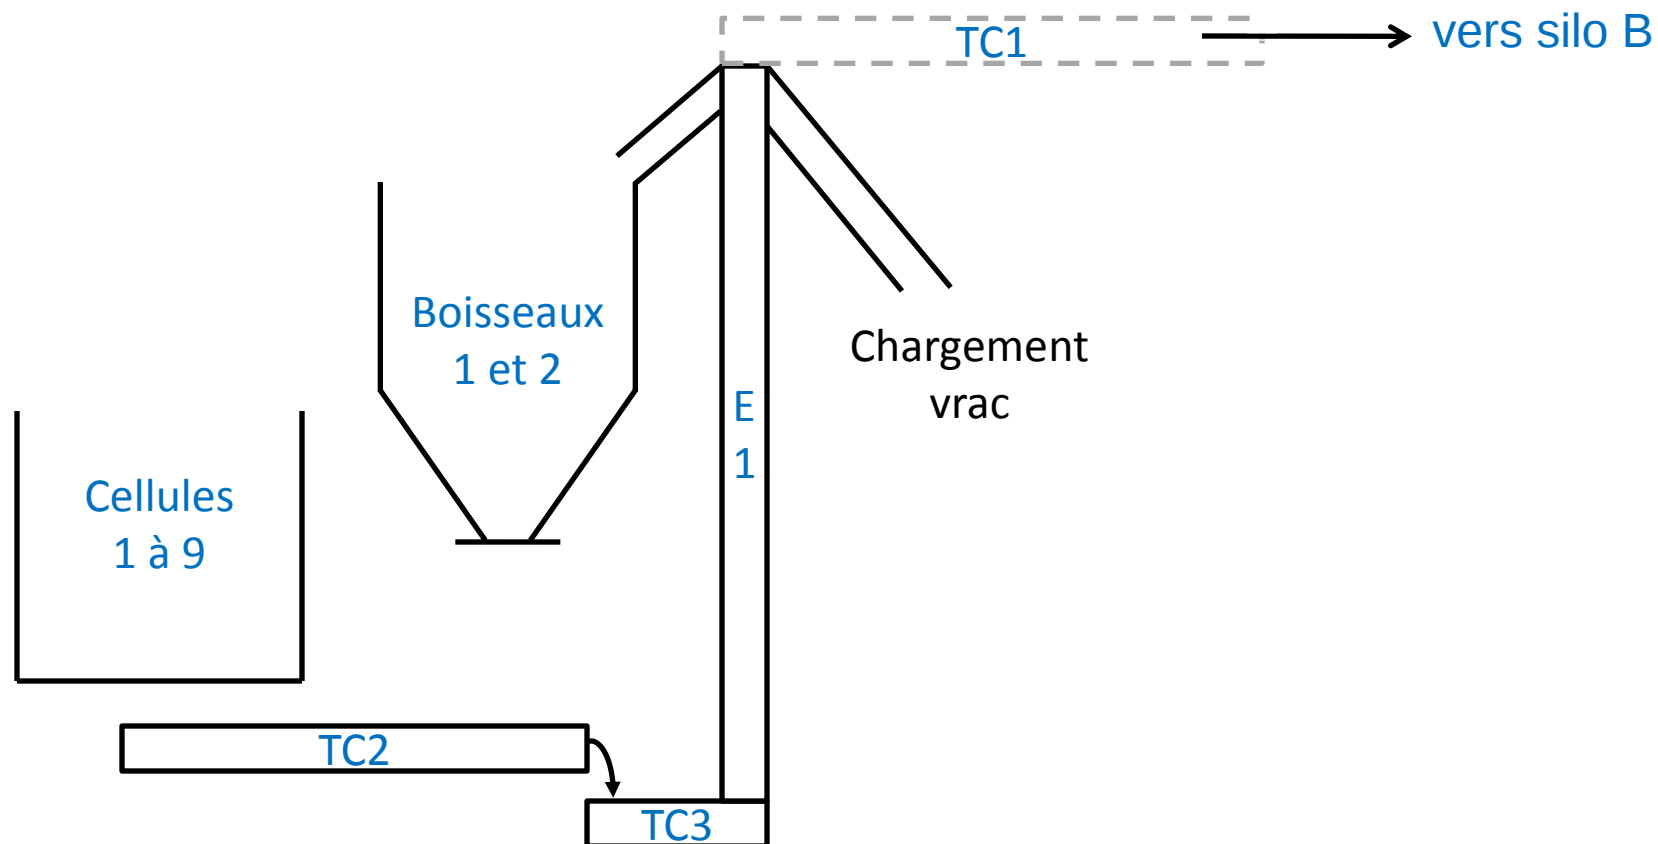

Thermométrie fixe C1 à 5 / mobile C6 à 9
Humidimètre pendant transilage
Système de ventilation C1 à C9

Silo A : Conservation, Expédition

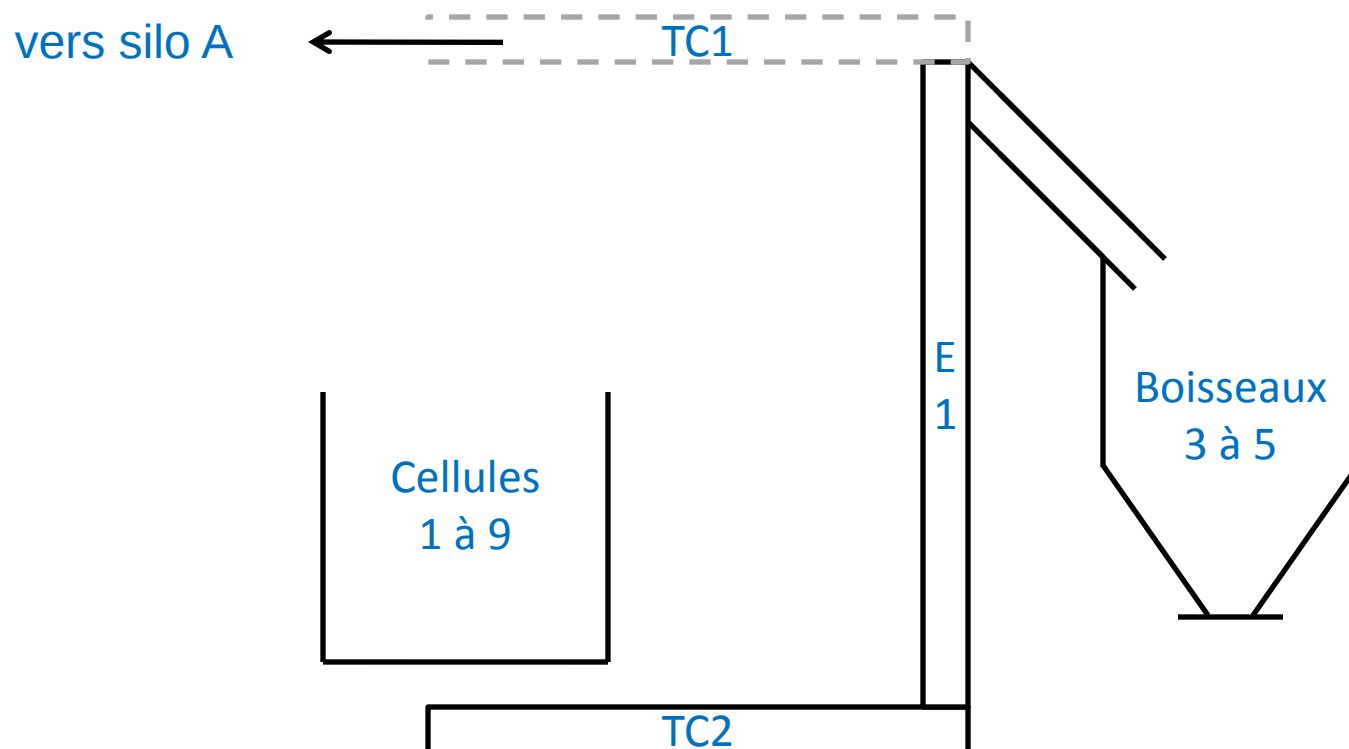

Thermométrie fixe C1 à 5 / mobile C6 à 9
Humidimètre pendant transilage
Système de ventilation C1 à C9